


Mittauksen suoritti: Tuupa Records Oy/ Mikko Mäki
 Mittaus suoritettu: 7.4.2024
 Mittauslaitteisto: Ampetronic FSM IEC60118-4 Field strength meter
 Mittaus signaali: Pink noise normaali puheäänentoisto voimakkuudella mitattuna

Rakennustekniset toimenpiteet

- c** **Ikkunoiden uusiminen ja korjaus**
 - c1 eteisaulan ikkunoiden uusiminen ja ovimuutos tuulikaapin rakentamisen yhteydessä
 - c2 kirkkosalin pohjoisjulkisivun ikkunoiden kunnostus
 - c3 kuorin pohjoisjulkisivun pystyikkunan uusiminen
 - c4 kuorin lasimaalausikkunan ulkopuolisen teräsikkunan uusiminen
- c6** sakastin puukunoiden maalaus-kunnostus
- d** **uusi tuulikaappi**
 - pääsisäänkäynnin uusi tuulikaappi ja ulko-ovien avausautomaattikka
- e** **aulan 102a muutokset**
 - lattialaattojen purku ja uusi mosaiikkibetonityyppinen pinnoite, mahdollisesti lattialämmitysputkien uusiminen
 - tilamuutoksista aiheutuvat alakattomuutokset
 - uudet varastokomerot ja silvouskomo, tammiviiluseinät
 - uudet aulakalusteet (penkit, opasteet, esteekalusteet, naukakot)
- f** **uudet wc-tilat**
 - uudet wc-tilat nykyisen pyhäkouluhuoneen paikalle
 - esteetön WC
- g** **lehterinportaiden kuluturvallisuuden parantaminen**
 - uudet molemminpuoliset käsijohteet mustasta neliöteräsputkesta
 - askelmiin liukastumisenesto- ja kontrastimerkinnot
- h** **lastentilan 105 muutokset**
 - nykyisen WC-tilan ja väliseinien purku ja uusi palkki rakennesuunnitelman mukaan
 - uusi lattiapinta
 - uusi akustoiva alakatto
 - uusi keittiökalustus
 - uusi säilytyskaluste, sisältäen lastehoitotason
- i** **kirkkosalin monikäyttöisyyksimuutokset**
 - i1 kirkkosalin kaksi etummaista penkkiä siirretäviksi nykyisiä lyhentämällä ja muuttamalla, tai uusimalla penkit kahden istuttavana
 - i2 lehterin alta poistetaan kiinteät penkit ja tila muutetaan monikäyttötalaksi
 - i3 yläkantoiset taittolasiseinät, kisko upotetaan parven alapinnan lautaverhoukseen, lattiaan ohjurit. Lasi kirkas, rautavapaa.
 - i4 ikonialttarin siirto
- j** **uusi poistumisovi**
- k** **uusi parven hätäpoistumistie**
 - luukku välipohjaan ja alaslaskettavat tikkaat
- l** **alttarin ja kuorin toiminnalliset muutokset**
 - l1 polvistumiskaitteen muutos siirrettäväksi, nykyinen kaiderakenne säilyy
 - l2 alttaripöydän polvistumiskorokkeen muutos
- m** **sakastin tila- ja kalustusmuutokset**
 - nykyisten kevyiden väliseinien purku
 - uudet kevyet väliseinät
 - uudet säilytyskalusteet
 - uusi keittokomero
- o** **opastusjärjestelmä**
 - uudet opasteet
 - aulaa sijoitettava digitaalinen ulkoo luettava ilmoitustaulu
- p** **rakennusakustiikan muutokset**

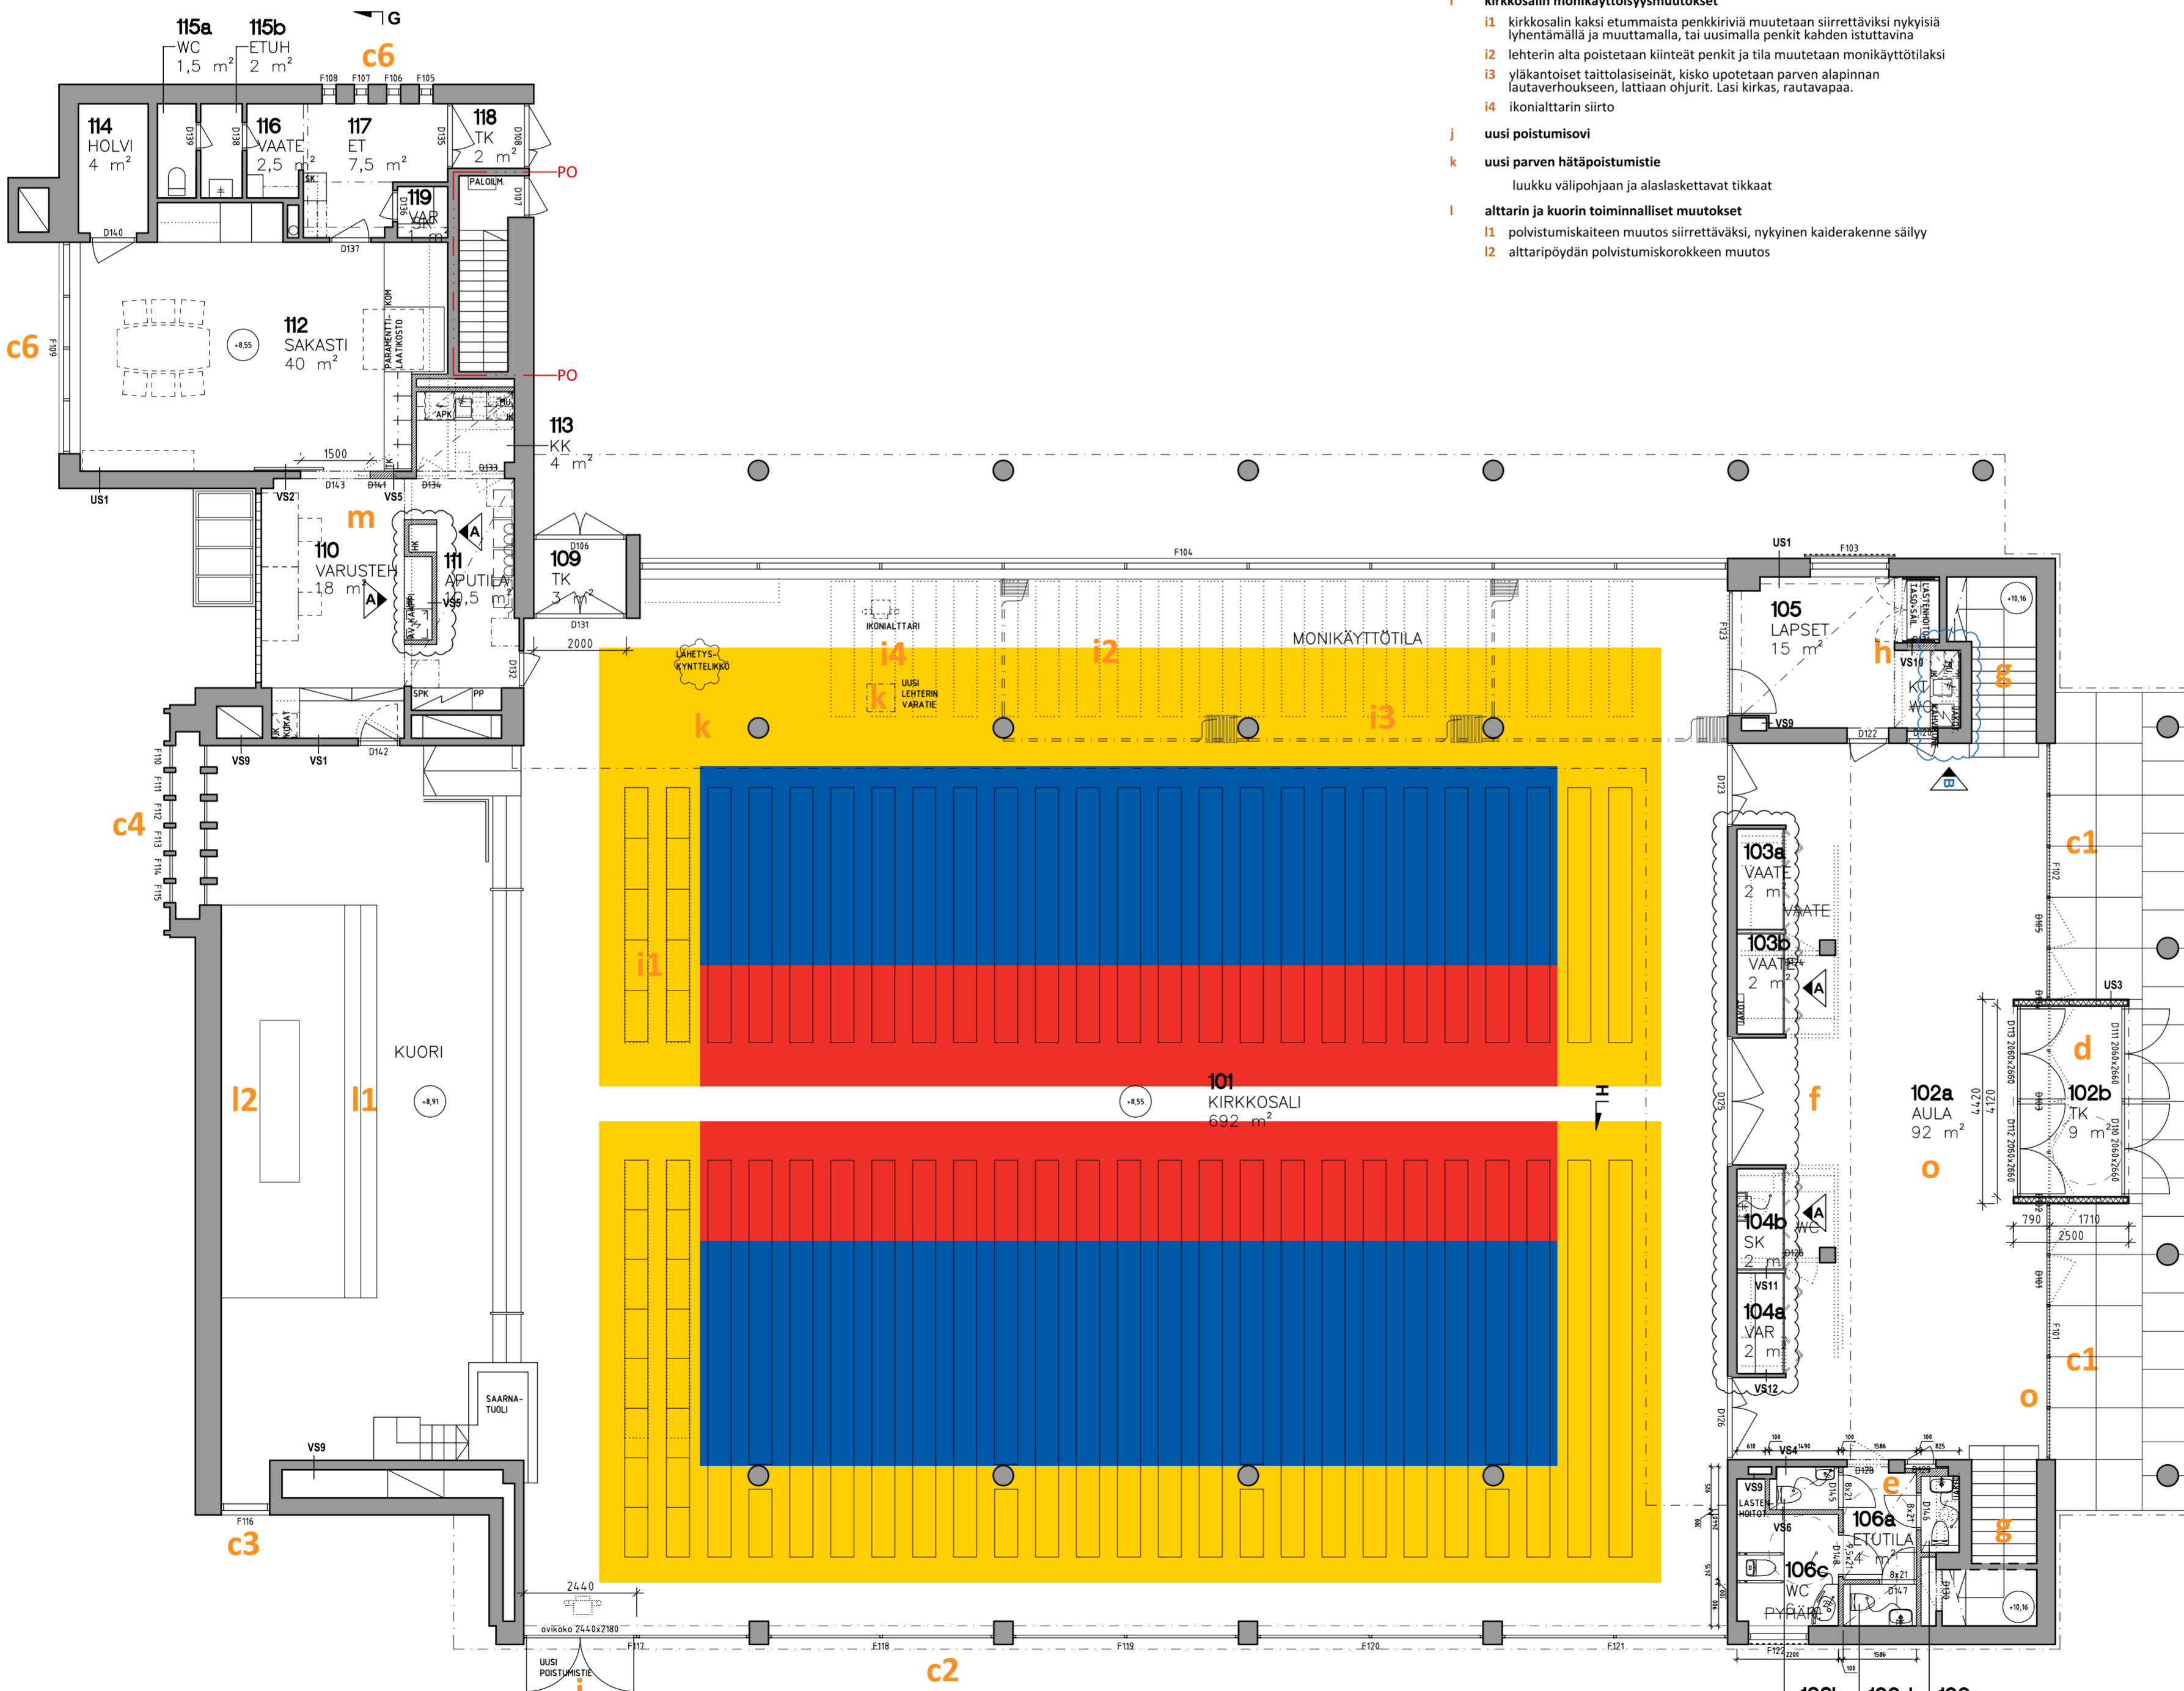

9.10.2023/TL
 9.8.2023/TL
 LASTENTILAN KALUSTEEN TAAKSE KOTILO
 AULAN APUTILOJEN 103 JA 104 MUUTOS, SAKASTIN APUTILOJEN
 110 JA 111 VÄLISEINÄN JA KIINTOKALUSTEEN MUUTOS

revisioiden muutos	9.10.2023/TL	9.8.2023/TL
kohte	KOKKOLAN KIRKKO	1. KERROS
suunnittelu	ARKKITEHTITOIMISTO HANNA LYYTINEN OY	TYÖPIIRUSTUS
suunnittelija	Hänneenkatu 13 B A 33100 Tampere	AR-223-103-102
suunnitelmatekijä	010 4399499 hanna@arkkiyhtinen.com	10.3.2023
suunnitelmatekijä	AR-223_pohja_1krs.dwg	TL

